

Terrasond Kampfmittelräumung GmbH
Kötzer Weg 33
89312 Günzburg
Tel. 08221 / 96495-10
Fax. 08221 / 96495-20
eMail: info@terrasond-eod.de

Günzburg den:

30.11.2018

Arbeitsbericht über durchgeführte Maßnahmen der Kampfmittelerkundung

1. Ausführende Firma:	Terrasond Kampfmittelräumung GmbH
2. Auftraggeber:	LBBW Immobilien
3. unsere Auftragsnummer:	TS KM: 2017-0500-1
4. Ausführungsort/ Gelände:	Gengenbach Gewerbepark
5. Ausführungszeitraum:	2018 (09.10. - 30.11.2018)
6. Anlaß der Maßnahmen:	Erschliessung
7. vermutete Kampfmittel:	Bombardierung des Geländes im 2.WK. (rot schraffierte Bereiche) ferromagnetische Munition jeglicher Art
8. Art der Kampfmittelerkundung:	Oberflächensondierung Nachgrabung
9. Verwendete Sonde:	Vallon VX1 / Kombisonde Ferex 4.032 von Förster
10. Verwendete Auswertungssoftware:	Magneto 2.0 (Fa. Sensys) EVA 2000 (Fa. Vallon)
11. Ausführungsbereiche/ Bohransatzpunkt/-e	Siehe Freigabeplan
12. Ergebnisse der Kampf- mittelerkundungsmaßnahmen:	Anomalien wurden aufgefunden. Bombensplitter, Panzerfaustkopf und Zünder wurden geborgen. Eine Vielzahl an Schrotteilen wurden ebenfalls aufgefunden. Teile von Schrott sind auf dem Freigabebereich verblieben.
13. Freigabe für die Flächen / Punkte	Siehe Freigabeplan
14. Bemerkungen/Hinweise für den Auftraggeber:	In Bereichen in dem keine Bombardierung verzeichnet ist, liegt der Kampfmittelhorizont bei max. 2,50m uGOK.

Die Maßnahmen der Kampfmittelerkundung wurden nach derzeitigen Stand der Technik durchgeführt.

Feuerwerker auf der Räumstelle
T. Wagner

Anlagen: Tagesbericht, Bohrdiagramme, Lageplan

Verantwortlicher Feuerwerker

A. Wagner, A.-D. Brademann

Kampfmittelräumung GmbH


Kötzer Weg 33, • 89312 • Günzburg

Tel.: 08221 / 96495-10 • Fax: 08221 / 96495-20

eMail: info@terrasond-eod.de


Web: www.terrasond-eod.de



 

- Legende
- Sonderung und Neugestaltung
Freigabe bis 2,50m uÜOK
 - Bestehender Kanal, Sanierungsmaßnahme
Sonderung möglich Abwärt für nach
Unterweisung ohne Vorwand K&B
 - Beibehaltung des Kanals (Neubau Kanal)

TERRASOND EOD
 Kampfmittelräumung GmbH
 Köpfer Weg 33 • 08312 • Günzburg
 Tel: 08221 96495 - 10 / Fax: 08221 96495 - 20
 Email: info@terrasond-eod.de
 Web: www.terrasond-eod.de

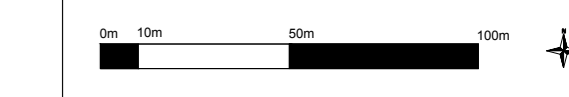

Projektbezeichnung:
 Gemarkung: DRSCHLEISSING GEMEREPARK VORDERES
 KINZIGTAL
 Gewerk: Kampfmittelräumung

Planinhalt:
 Freigabe, Sonderung und Neugestaltung

Umfang Zeichen: 2017-0500-1	Nr Zeichen: 2016-082
--------------------------------	-------------------------

Maßstab: 1:1000	Plan Nr. / Papierformat: 1 / 1500x419
--------------------	--

gel	gel
DB	SSC

Datum: 30.11.2018
 Die Ausarbeitung erfolgt nach besten Wissen und Gewissen
 und nach Stand der Technik.