

Bauvorhaber

Sozialer Wohnungsbau Ziegelwaldeckstrasse 77791 Berghaupten

Bauherr:

Gemeinde Berghaupten Rathausplatz 2 77791 Berghaupten

Architekt:

wwg-architekten

Am Kamin 1, 77781 Biberach

T: 07835 / 6338-0 F: 07835 / 6338-38 mail@wwg-architekten.de

Planinhalt:

Ansichten West, Nord V1_09

Plannummer:

V1_09a

Planinfo:

Maßstab:

Blattgrösse:

1:100 420 mm x 297 mm

Gezeichnet: LS

Datum: 10.09.2018

Unterschriften:

m der Bauherr

D - 1 ----



Bauvorhabe

Sozialer Wohnungsbau Ziegelwaldeckstrasse 77791 Berghaupten

Bauherr:

Gemeinde Berghaupten Rathausplatz 2 77791 Berghaupten

Architekt:

wwg-architekten

Am Kamin 1, 77781 Biberach

T: 07835 / 6338-0 F: 07835 / 6338-38 mail@wwg-architekten.de

Planinhalt:

Ansichten West, Nord mit Balkon V1_09

Plannummer:

V1_09b

Planinfo:

Maßstab:

Blattgrösse: 420 mm x 297 mm

1:100


Gezeichnet: LS

Datum: 10.09.2018

Unterschriften:

m der Bauherr

.

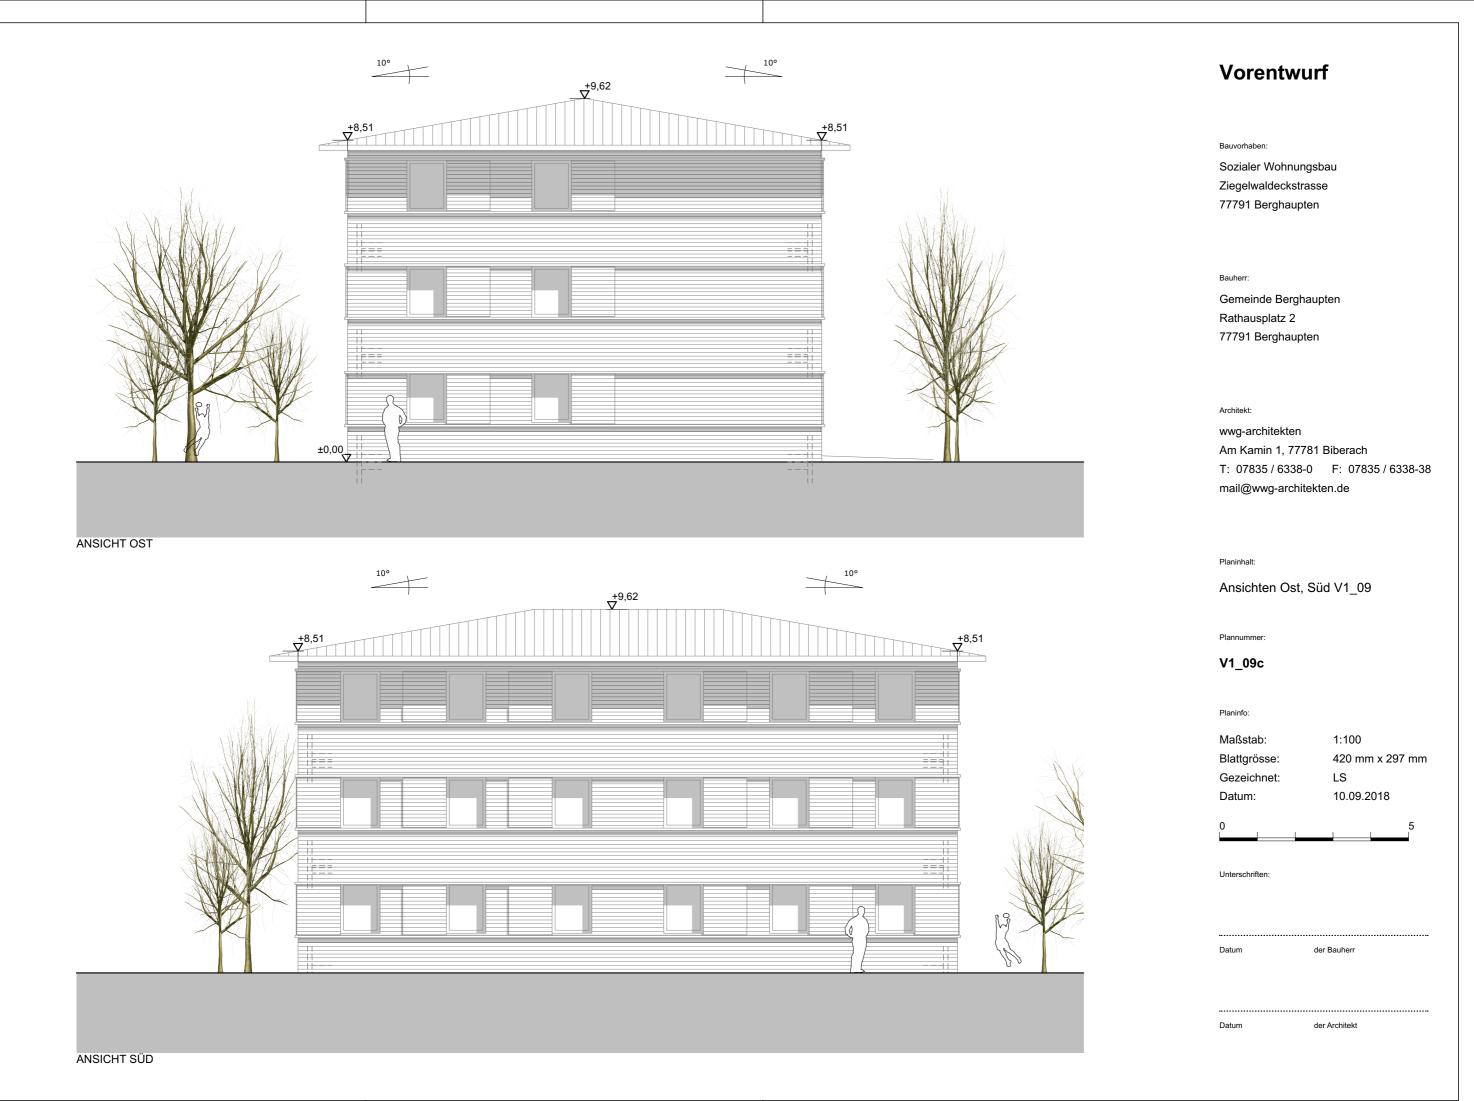

ANSICHT SÜD

Vorentwurf

Bauvorhaber

Sozialer Wohnungsbau Ziegelwaldeckstrasse 77791 Berghaupten

Bauherr:

Gemeinde Berghaupten Rathausplatz 2 77791 Berghaupten

Architekt:

wwg-architekten Am Kamin 1, 77781 Biberach

T: 07835 / 6338-0 F: 07835 / 6338-38 mail@wwg-architekten.de

Planinhalt:

Ansichten Ost, Süd mit Balkon V1_09

Plannummer:

V1_09d

Planinfo:

Maßstab: Blattgrösse: 1:100 420 mm x 297 mm

Gezeichnet:

LS

Datum: 10.09.2018

Unterschriften:

der Bauherr

tum





NORDOST

Sozialer Wohnungsbau Ziegelwaldeckstrasse 77791 Berghaupten

Bauherr:

Gemeinde Berghaupten Rathausplatz 2 77791 Berghaupten

Architekt:

wwg-architekten Am Kamin 1, 77781 Biberach

T: 07835 / 6338-0 F: 07835 / 6338-38

mail@wwg-architekten.de

Planinhalt:

Perspektiven V1_09

Plannummer:

V1_09e

Planinfo:

Maßstab:

420 mm x 297 mm Blattgrösse:


LS Gezeichnet:

10.09.2018 Datum:

Unterschriften:

der Bauherr

ANSICHT NORD

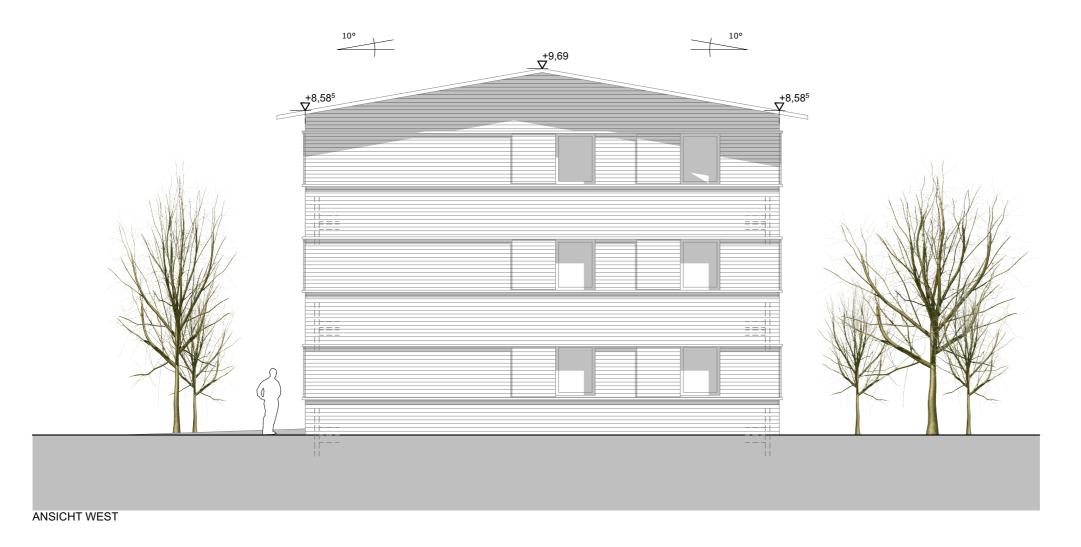



Vorentwurf

Bauvorhaber

Sozialer Wohnungsbau Ziegelwaldeckstrasse 77791 Berghaupten

Bauherr:

Gemeinde Berghaupten Rathausplatz 2 77791 Berghaupten

Architekt:

wwg-architekten

Am Kamin 1, 77781 Biberach

T: 07835 / 6338-0 F: 07835 / 6338-38

mail@wwg-architekten.de

Planinhalt:

Ansichten West, Nord V1_10

Plannummer:

V1_10a

Planinfo:

Maßstab:

1:100 420 mm x 297 mm

Blattgrösse: 420 mm

Gezeichnet: LS


Datum: 10.09.2018

0

Unterschriften:

m der Bauherr

N-4----

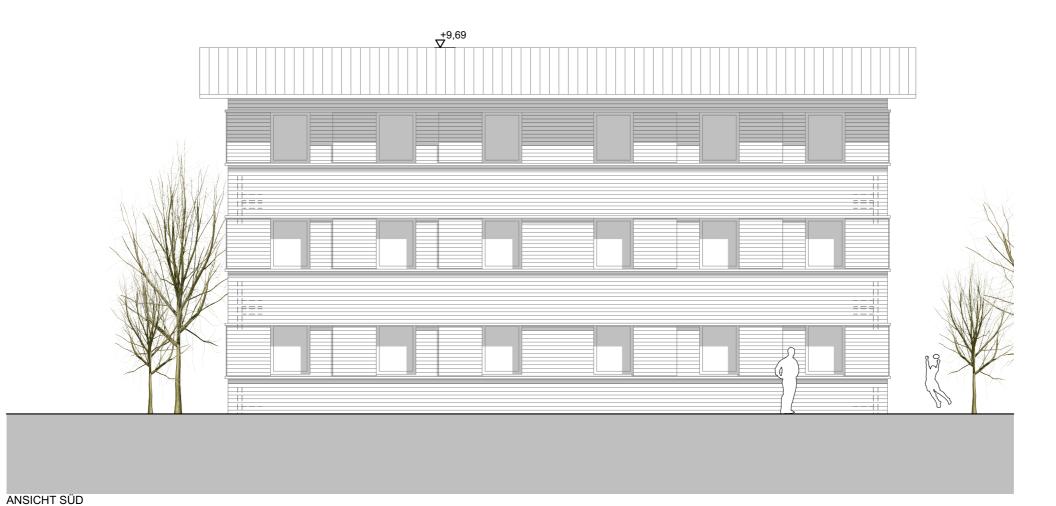

Sozialer Wohnungsbau Ziegelwaldeckstrasse 77791 Berghaupten

Bauherr:

Gemeinde Berghaupten Rathausplatz 2 77791 Berghaupten

Architekt:

wwg-architekten

Am Kamin 1, 77781 Biberach

T: 07835 / 6338-0 F: 07835 / 6338-38 mail@wwg-architekten.de

Planinhalt:

Ansichten Ost, Süd V1_10

Plannummer:

V1_10c

Planinfo:

Maßstab: Blattgrösse:

1:100 420 mm x 297 mm LS

Gezeichnet:


10.09.2018


Unterschriften:

Datum:

der Bauherr

ANSICHT SÜD

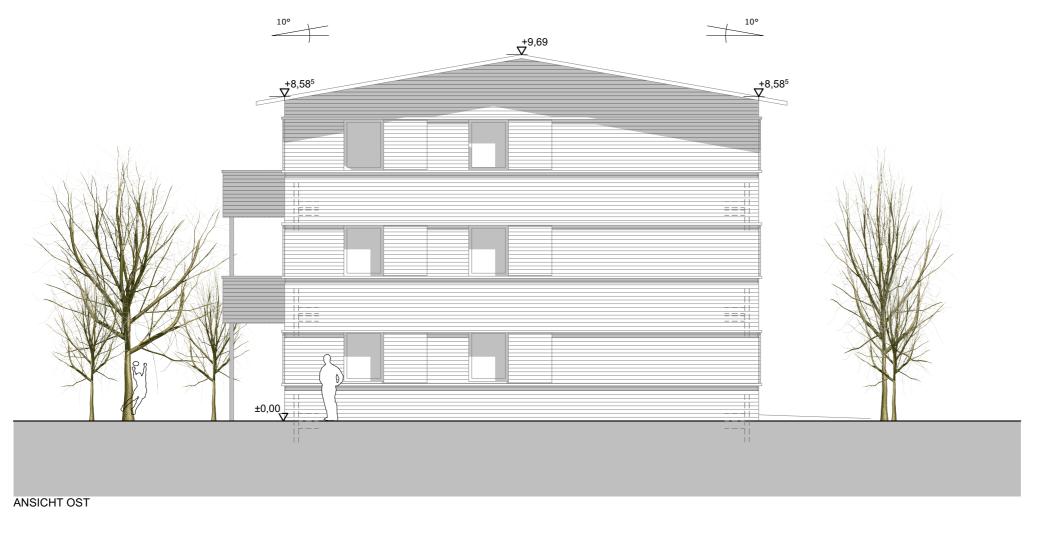

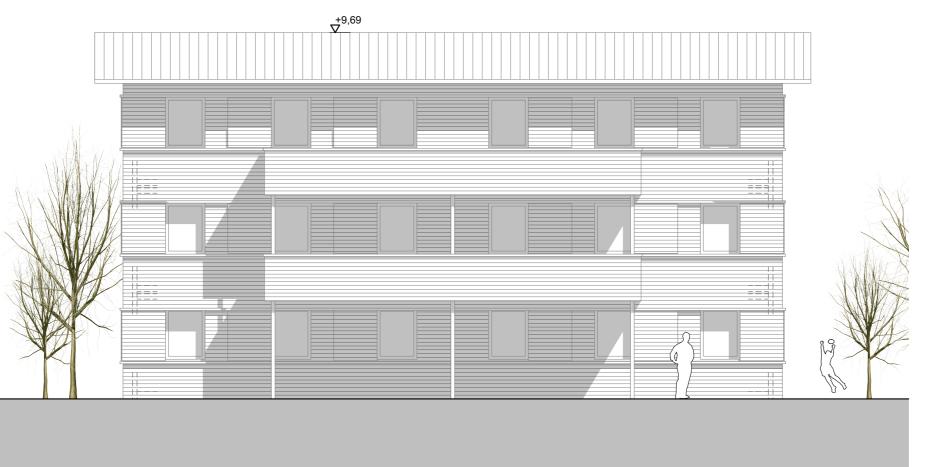

Vorentwurf

Sozialer Wohnungsbau Ziegelwaldeckstrasse 77791 Berghaupten

Bauherr:

Gemeinde Berghaupten Rathausplatz 2 77791 Berghaupten

Architekt:

wwg-architekten

Am Kamin 1, 77781 Biberach

T: 07835 / 6338-0 F: 07835 / 6338-38 mail@wwg-architekten.de

Planinhalt:

Ansichten Ost, Süd mit Balkon V1_10

Plannummer:

V1_10d

Planinfo:

Maßstab:

420 mm x 297 mm Blattgrösse:

LS Gezeichnet:

Datum:

10.09.2018

1:100

Unterschriften:

der Bauherr





VOGELPERSPEKTIVE

SÜDWEST



NORDOST

Vorentwurf

Sozialer Wohnungsbau Ziegelwaldeckstrasse 77791 Berghaupten

Bauherr:

Gemeinde Berghaupten Rathausplatz 2 77791 Berghaupten

Architekt:

wwg-architekten Am Kamin 1, 77781 Biberach

T: 07835 / 6338-0 F: 07835 / 6338-38 mail@wwg-architekten.de

Planinhalt:

Perspektiven V1_10

Plannummer:

V1_10e

Planinfo:

Maßstab:

Datum:

420 mm x 297 mm Blattgrösse:

Gezeichnet:

LS 10.09.2018

Unterschriften:

der Bauherr