



Querschnitt A - A
Anbindung GE "Röschbünd"

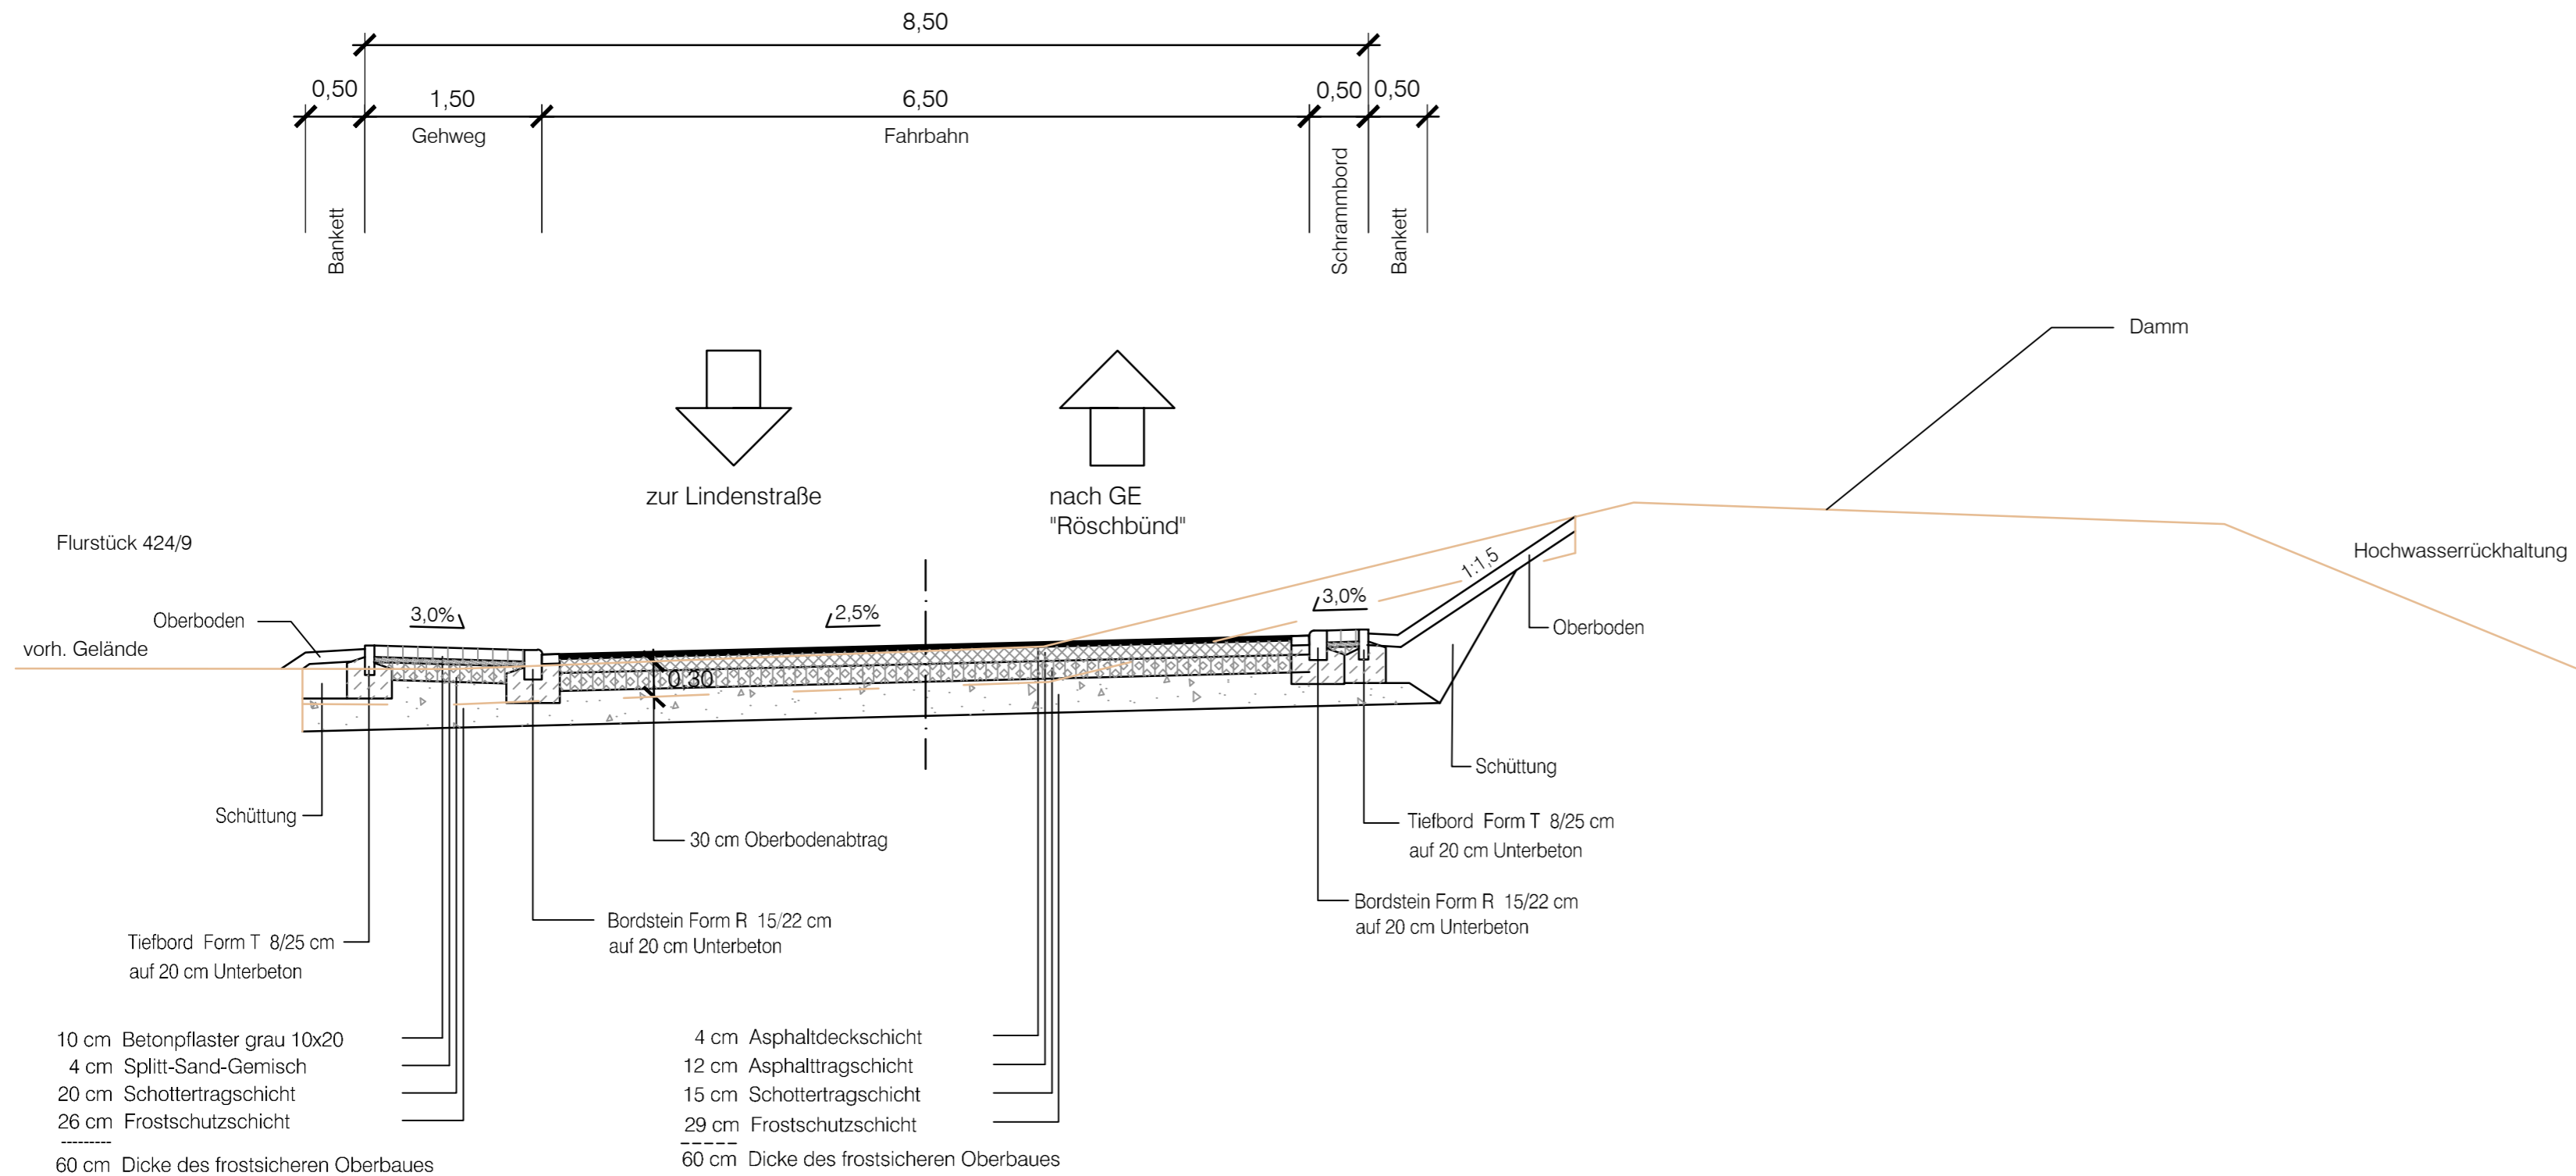

Oberbau Bk 1,2; Tafel 1; Zeile 3; gemäß RStO 12

Vorabzug Stand 05.03.2020

Index	"Ä" = Änderung - "E" = Ergänzung	Datum	Gez.	Gepr.
Lagesystem: GK <input type="checkbox"/> UTM <input type="checkbox"/>		Stand Kataster:		
Höhensystem (HST): 130 (DHHN12) <input type="checkbox"/> 160 (DHHN92) <input type="checkbox"/> 170 (DHHN2016) <input type="checkbox"/>		Stand Umlegung:		
Bestandvermessung:				

Vorplanung		Fertigung	
 <p>Gemeinde Berghaupten Anbindung Gewerbegebiet "Röschbünd"</p> <p style="text-align: center;">Straßenbau</p>	Anlage - Plan-Nr. 4 - 1		
	Projekt-Nr. 2019/331		
	Layout 1 Maßstab: 1:50		
Blattinhalt: Straßenquerschnitt A - A		Entwurf	
		März 2020	Es.
		Zeichnung	
		März 2020	Bay.
		Prüfung	
		März 2020	Es.
Auftraggeber:		Planverfasser:	
		 <p>ZINK INGENIEURE</p> <p>Ingenieurbüro für Tief- und Wasserbau Stadtplanung und Verkehrsanlagen</p>	
Datum:		Datum:	
Stempel/Unterschrift		Poststraße 1 · 77886 Lauf Tel. 07841 703-0 · Fax -80	