


# Lindenstraße / K 5335 Variante 1

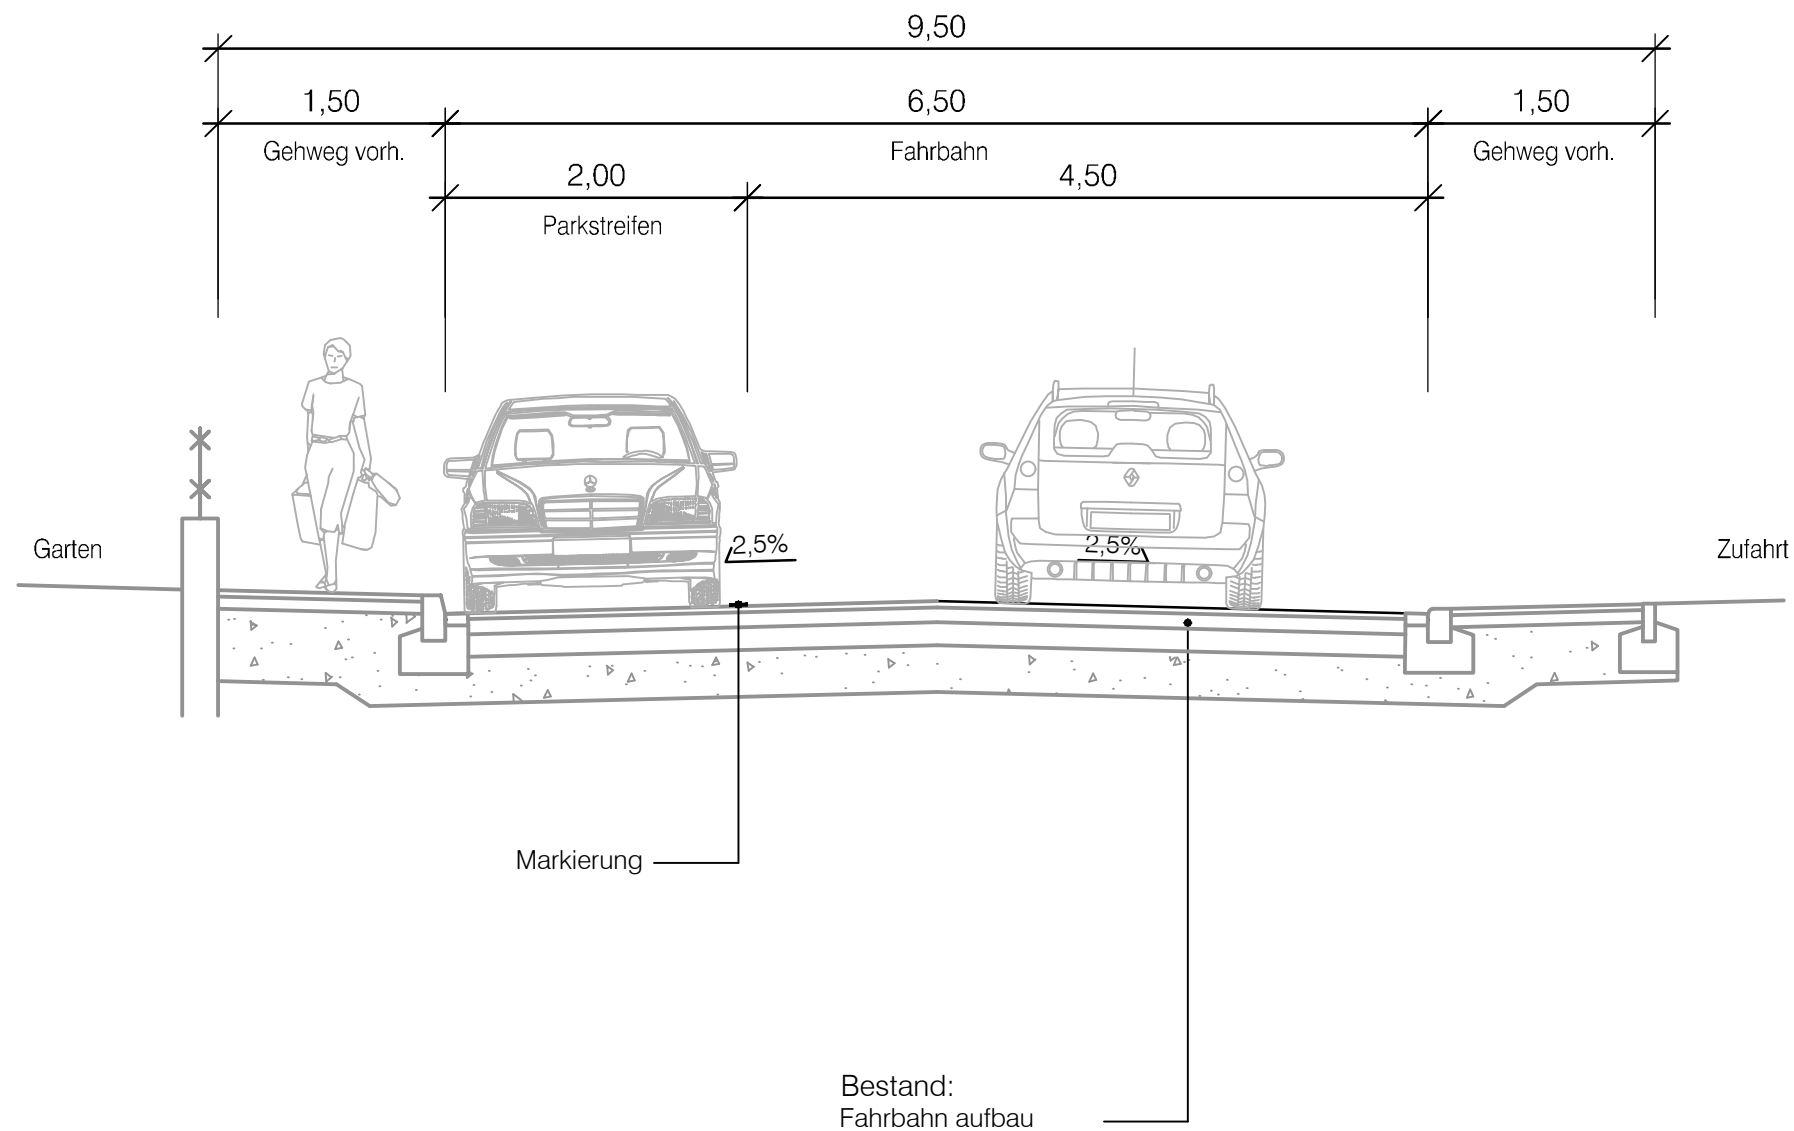

Vorabzug Stand 04.05.2020

Index	"Ä" = Änderung- "E" = Ergänzung	Datum	Gez.	Gepr.
-------	---------------------------------	-------	------	-------

Lagesystem:	GK <input type="checkbox"/>	UTM <input type="checkbox"/>	Stand Kataster:	
Höhensystem (HST):	130 (DHHN12) <input type="checkbox"/>	160 (DHHN92) <input type="checkbox"/>	170 (DHHN2016) <input type="checkbox"/>	Stand Umlegung:
Bestandvermessung:				

<b>Vorplanung</b>	<b>Fertigung</b>
-------------------	------------------



Gemeinde Berghaupten

Verkehrskonzept  
Lindenstraße

Straßenbau

Anlage - Plan-Nr.

4 - 1

Projekt-Nr.

2019/331

Layout 50

Maßstab:

1:50

Blattinhalt:

Straßenquerschnitt  
Variante 1

Entwurf

März 2020

Es.

Zeichnung

März 2020

Bay.

Prüfung

März 2020

Es.

Auftraggeber:

Planverfasser:



Ingenieurbüro für  
Tief- und Wasserbau  
Stadtplanung und  
Verkehrsanlagen

Poststraße 1 · 77886 Lauf  
Tel. 07841 703-0 · Fax -80

Datum:

Stempel/Unterschrift

Datum: