


Lindenstraße / K 5335 Variante 2

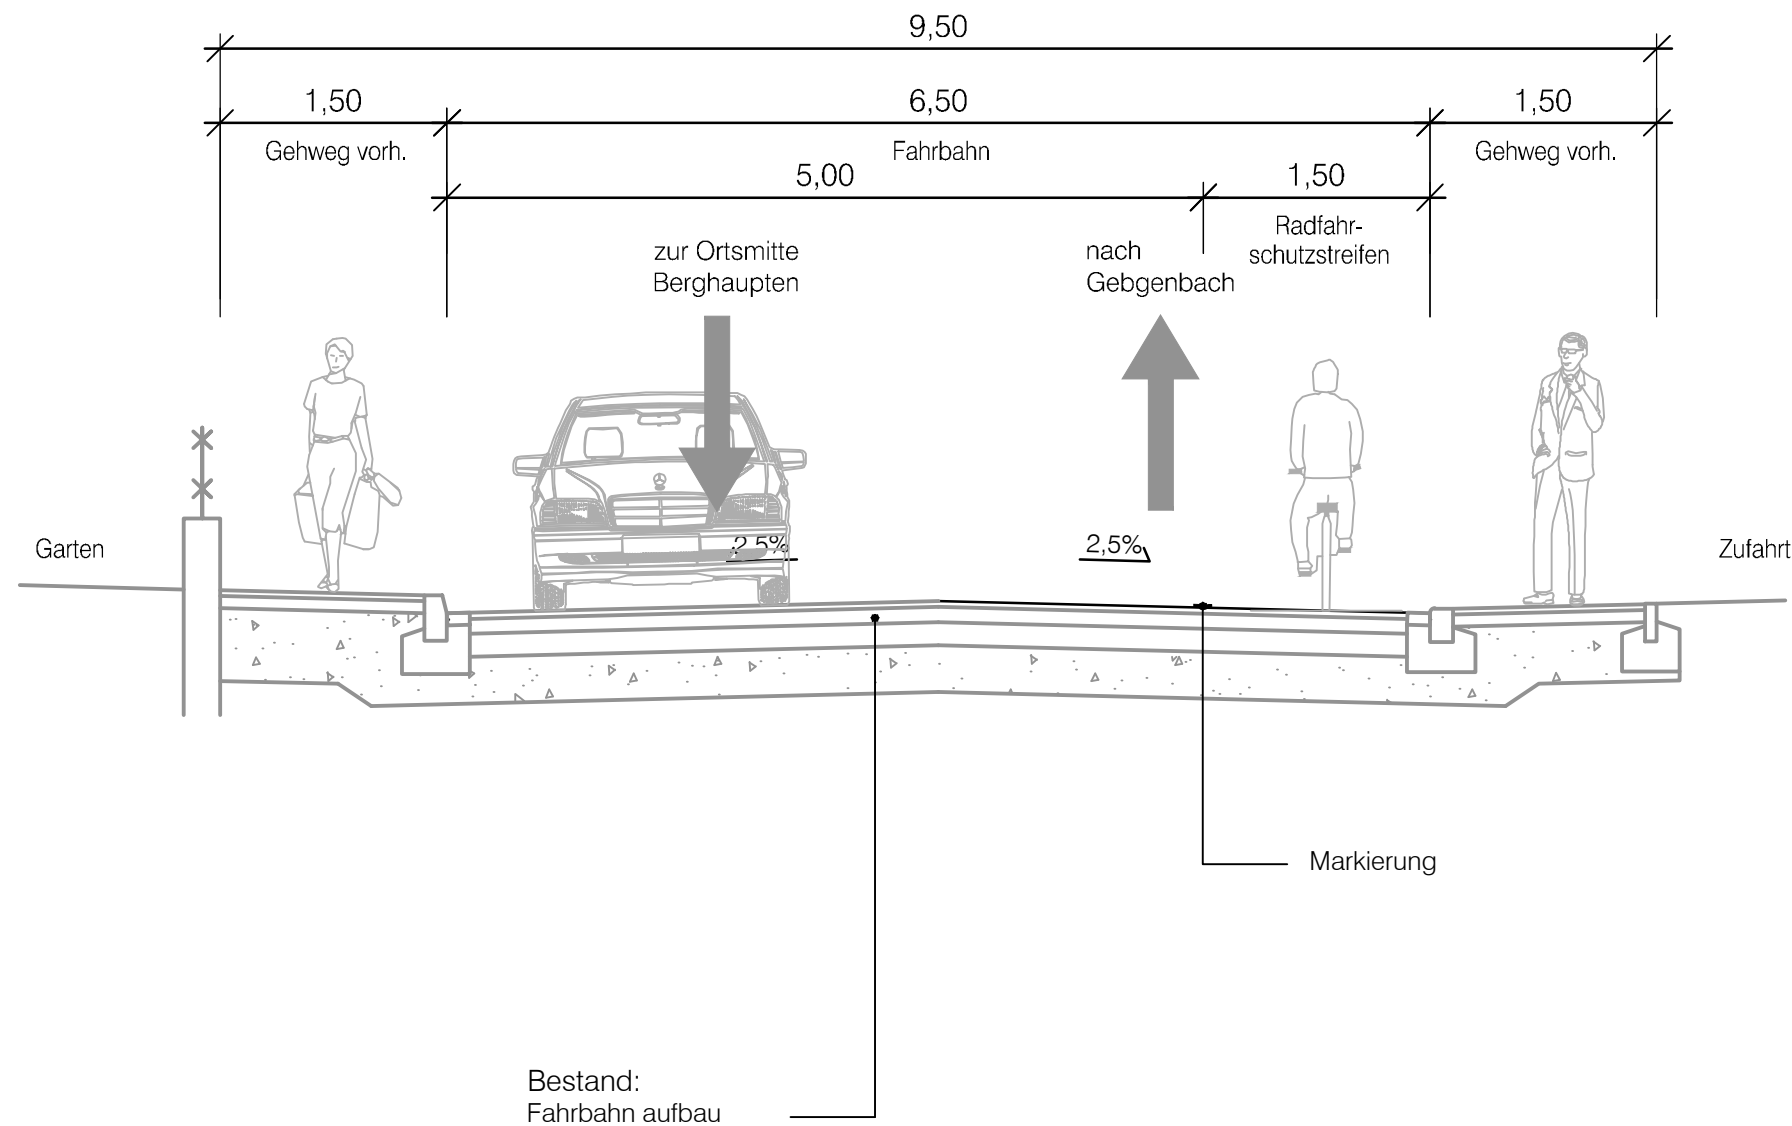

Vorabzug Stand 14.05.2020

Index	"Ä" = Änderung- "E" = Ergänzung	Datum	Gez.	Gepr.
-------	---------------------------------	-------	------	-------

Lagesystem:	GK <input type="checkbox"/>	UTM <input type="checkbox"/>	Stand Kataster:	
Höhensystem (HST):	130 (DHHN12) <input type="checkbox"/>	160 (DHHN92) <input type="checkbox"/>	170 (DHHN2016) <input type="checkbox"/>	Stand Umlegung:
Bestandvermessung:				

Vorplanung	Fertigung
-------------------	------------------



Gemeinde Berghaupten

Verkehrskonzept
Lindenstraße

Straßenbau

Anlage - Plan-Nr.

4 - 1

Projekt-Nr.

2019/331

Layout 50

Maßstab:

1:50

Blattinhalt:

Straßenquerschnitt
Variante 2

Entwurf

März 2020

Es.

Zeichnung

März 2020

Bay.

Prüfung

März 2020

Es.

Auftraggeber:

Planverfasser:



Ingenieurbüro für
Tief- und Wasserbau
Stadtplanung und
Verkehrsanlagen

Poststraße 1 · 77886 Lauf
Tel. 07841 703-0 · Fax -80

Datum:

Stempel/Unterschrift

Datum: