Anbindung BG "Röschbünd"

Achse 1

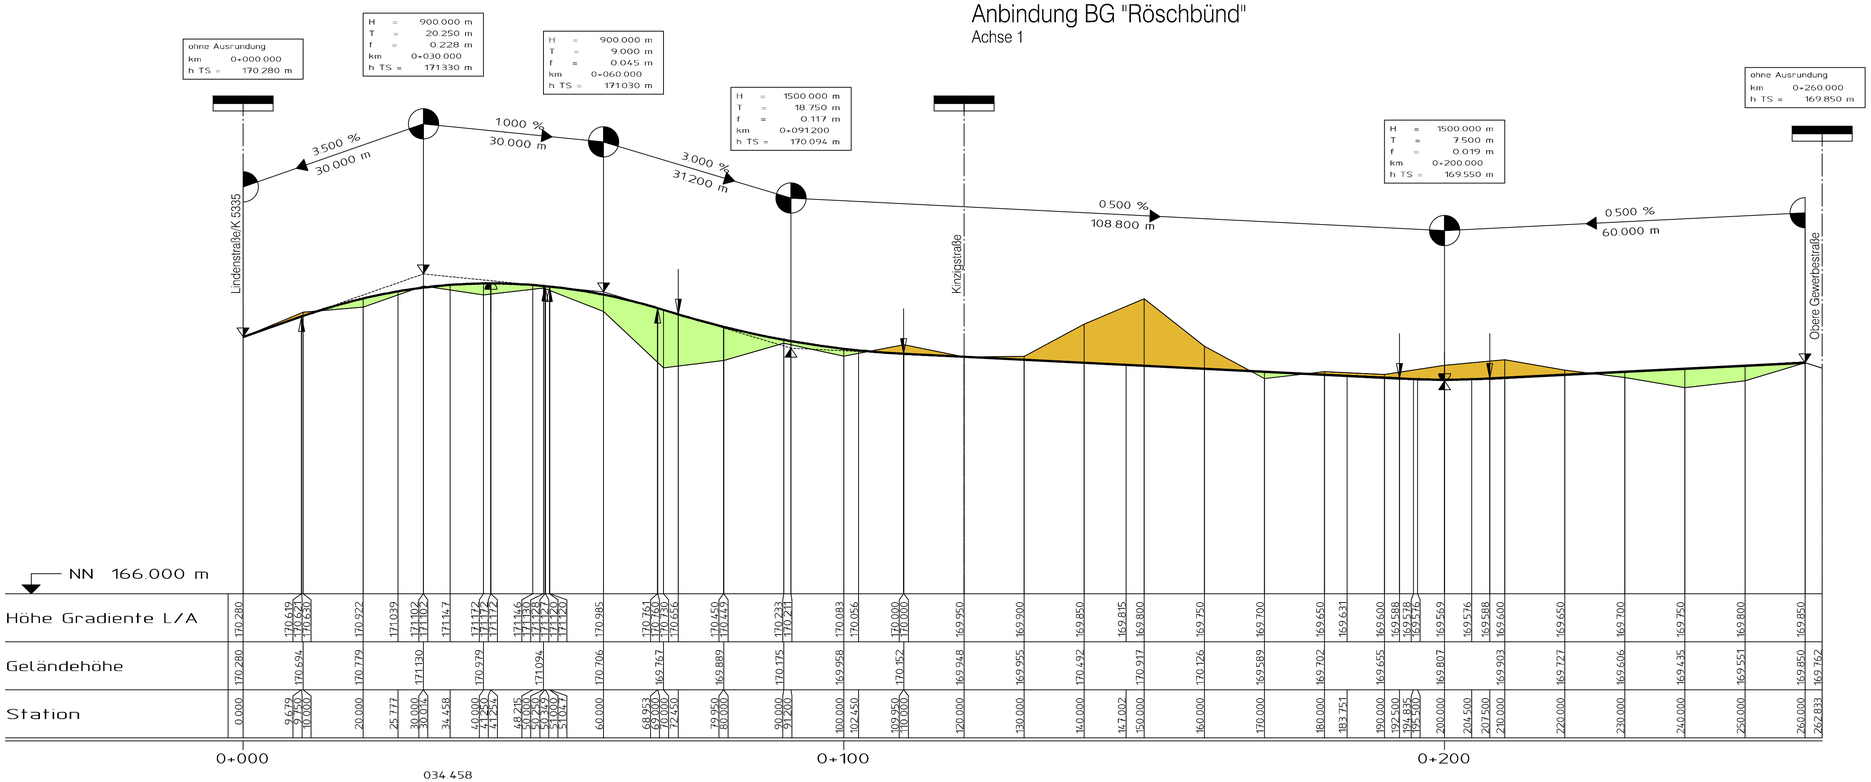

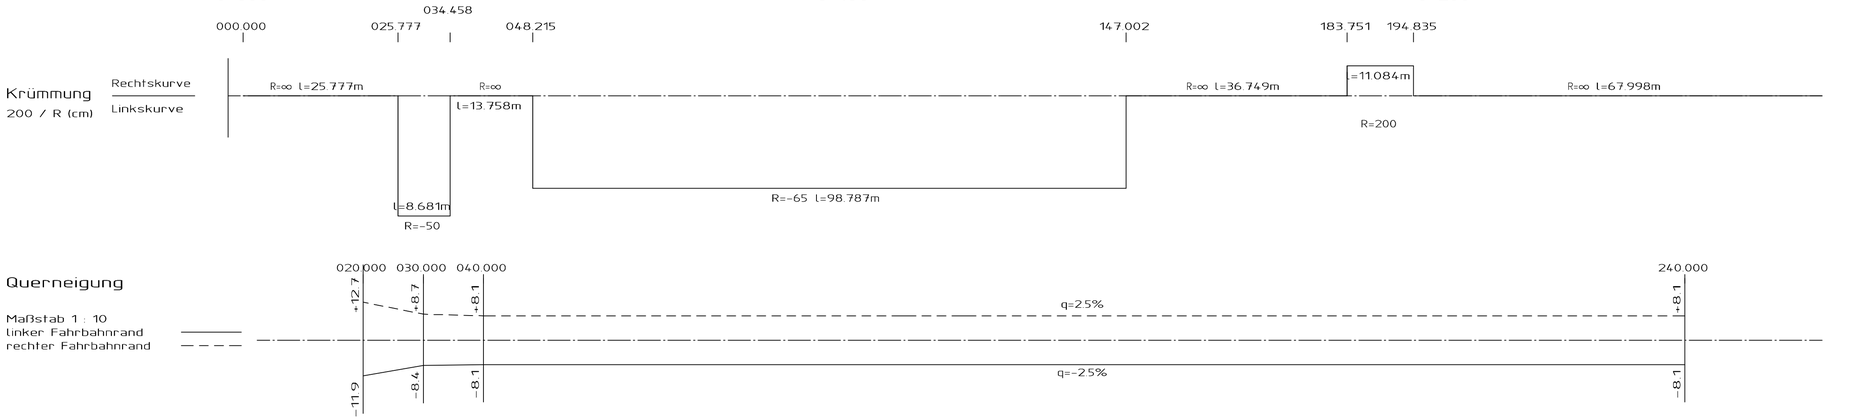

Zeichenerklärung:

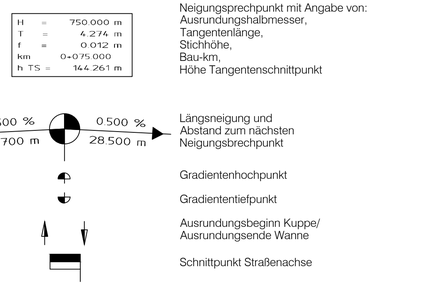

Vorabzug Stand 02.03.2020

Index	"A" = Änderung- "E" = Ergänzung	Datum	Gez.	Gepr.

Lagesystem: GK ☐ UTM ☐		Stand Kataster: 01 / 2019
Höhensystem (HST): 130 (DHHN12) ☐ 160 (DHHN92) ☐ 170 (DHHN2016) ☐		Stand Umlegung:
Bestandvermessung:		

Vorplanung — Fertigung

Gemeinde Berghaupten

Anbindung
Gewerbegebiet "Röschbünd"

Straßenbau

Anlage - Plan-Nr.: 6 - 1

Projekt-Nr.: 2019/331

Layout Anbindung

Maßstab: 1:500/50

Blattinhalt:

Höhenplan

Entwurf	
Jan. 2020	Stra.
Zeichnung	
Jan. 2020	Bay.
Prüfung	
Jan. 2020	Stra.

Auftraggeber:

Datum: Stempel/Unterschrift

Planverfasser:

ZINK INGENIEURE

Ingenieurbüro für
Tief- und Wasserbau
Stadtplanung und
Verkehrsanlagen

Poststraße 1 · 77886 Lauf
Tel. 07841 703-0 · Fax -80

Datum:

P:\Projekte 2019\2019331\Gruppe Strassenbau\Anbindung Röschbünd\2 Vpl\2019331_str_vpl_ls_01.dwg

Blattgröße: A6/50